



portón
fijación superior

portón fijación inferior

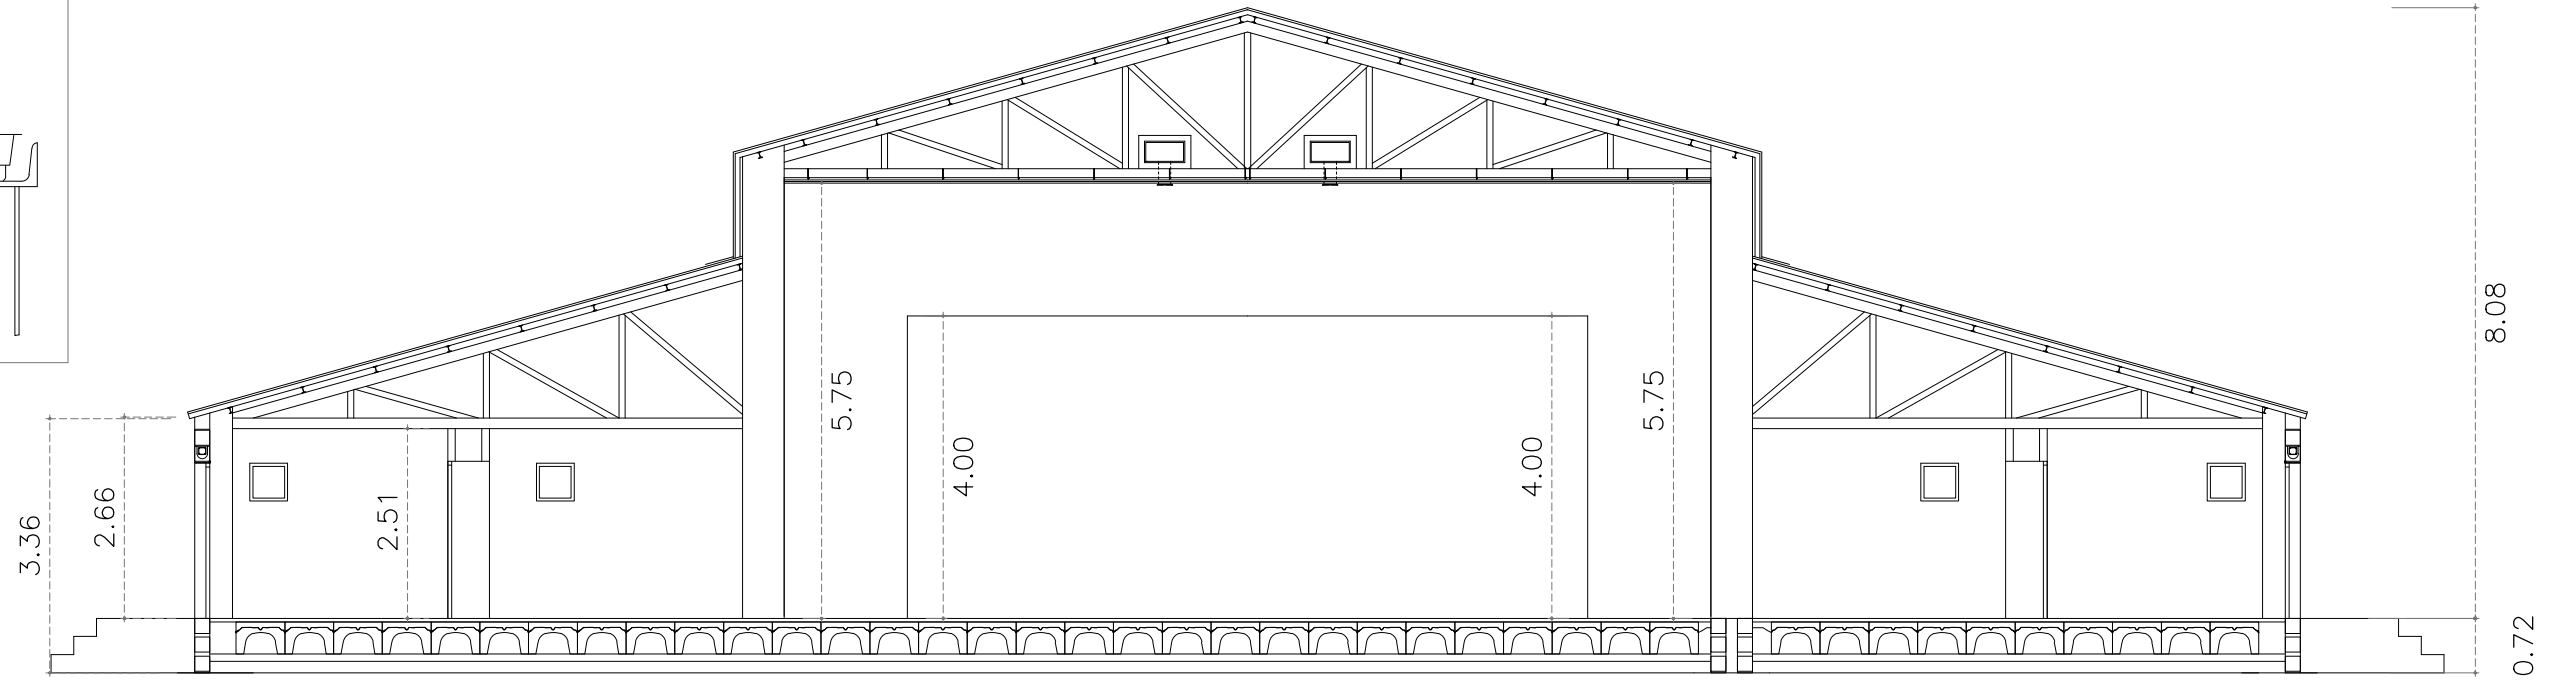

SECCION TRANSVERSAL

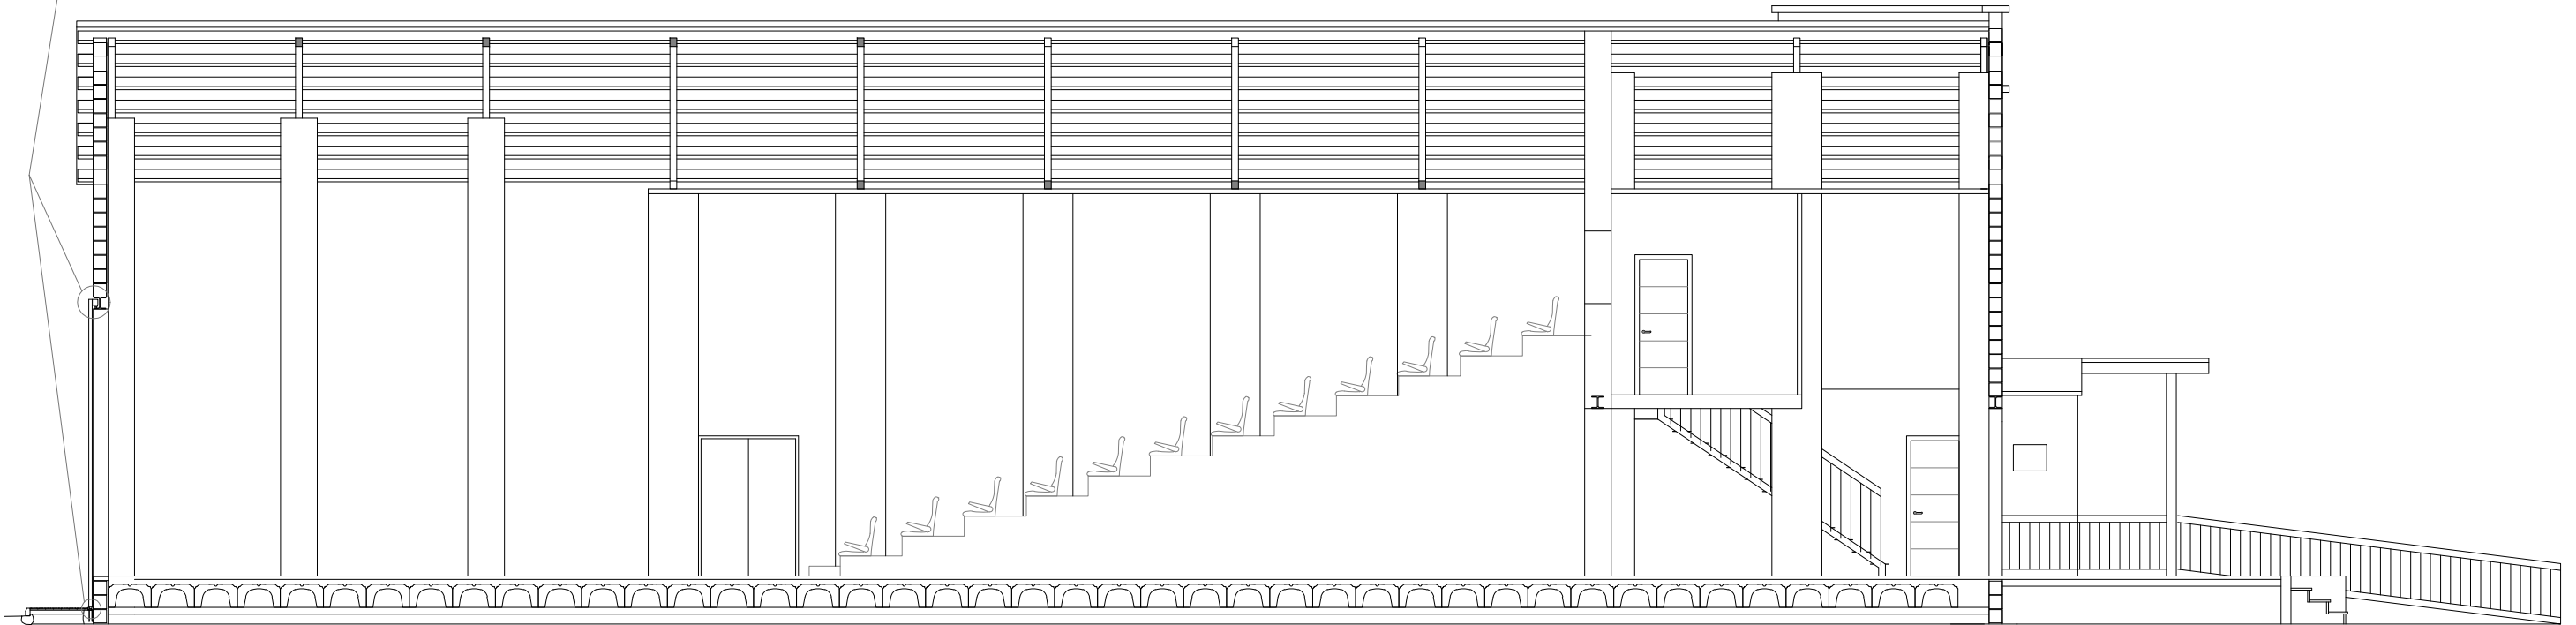

SECCION LONGITUDINAL



SECCIONES

PLANO Nº
6

ESCALA
1:100

TAMANO
A-3

FECHA
MAYO 2016

AYUNTAMIENTO SOTO DEL REAL - SERVICIOS TÉCNICOS

PROYECTO DE EJECUCION
EDIFICIO POLIVALENTE DE PROMOCION TURISTICA Y CULTURAL
AVENIDA DE CHOZAS (M-611) Nº 2 - EQUIPAMIENTO PÚBLICO