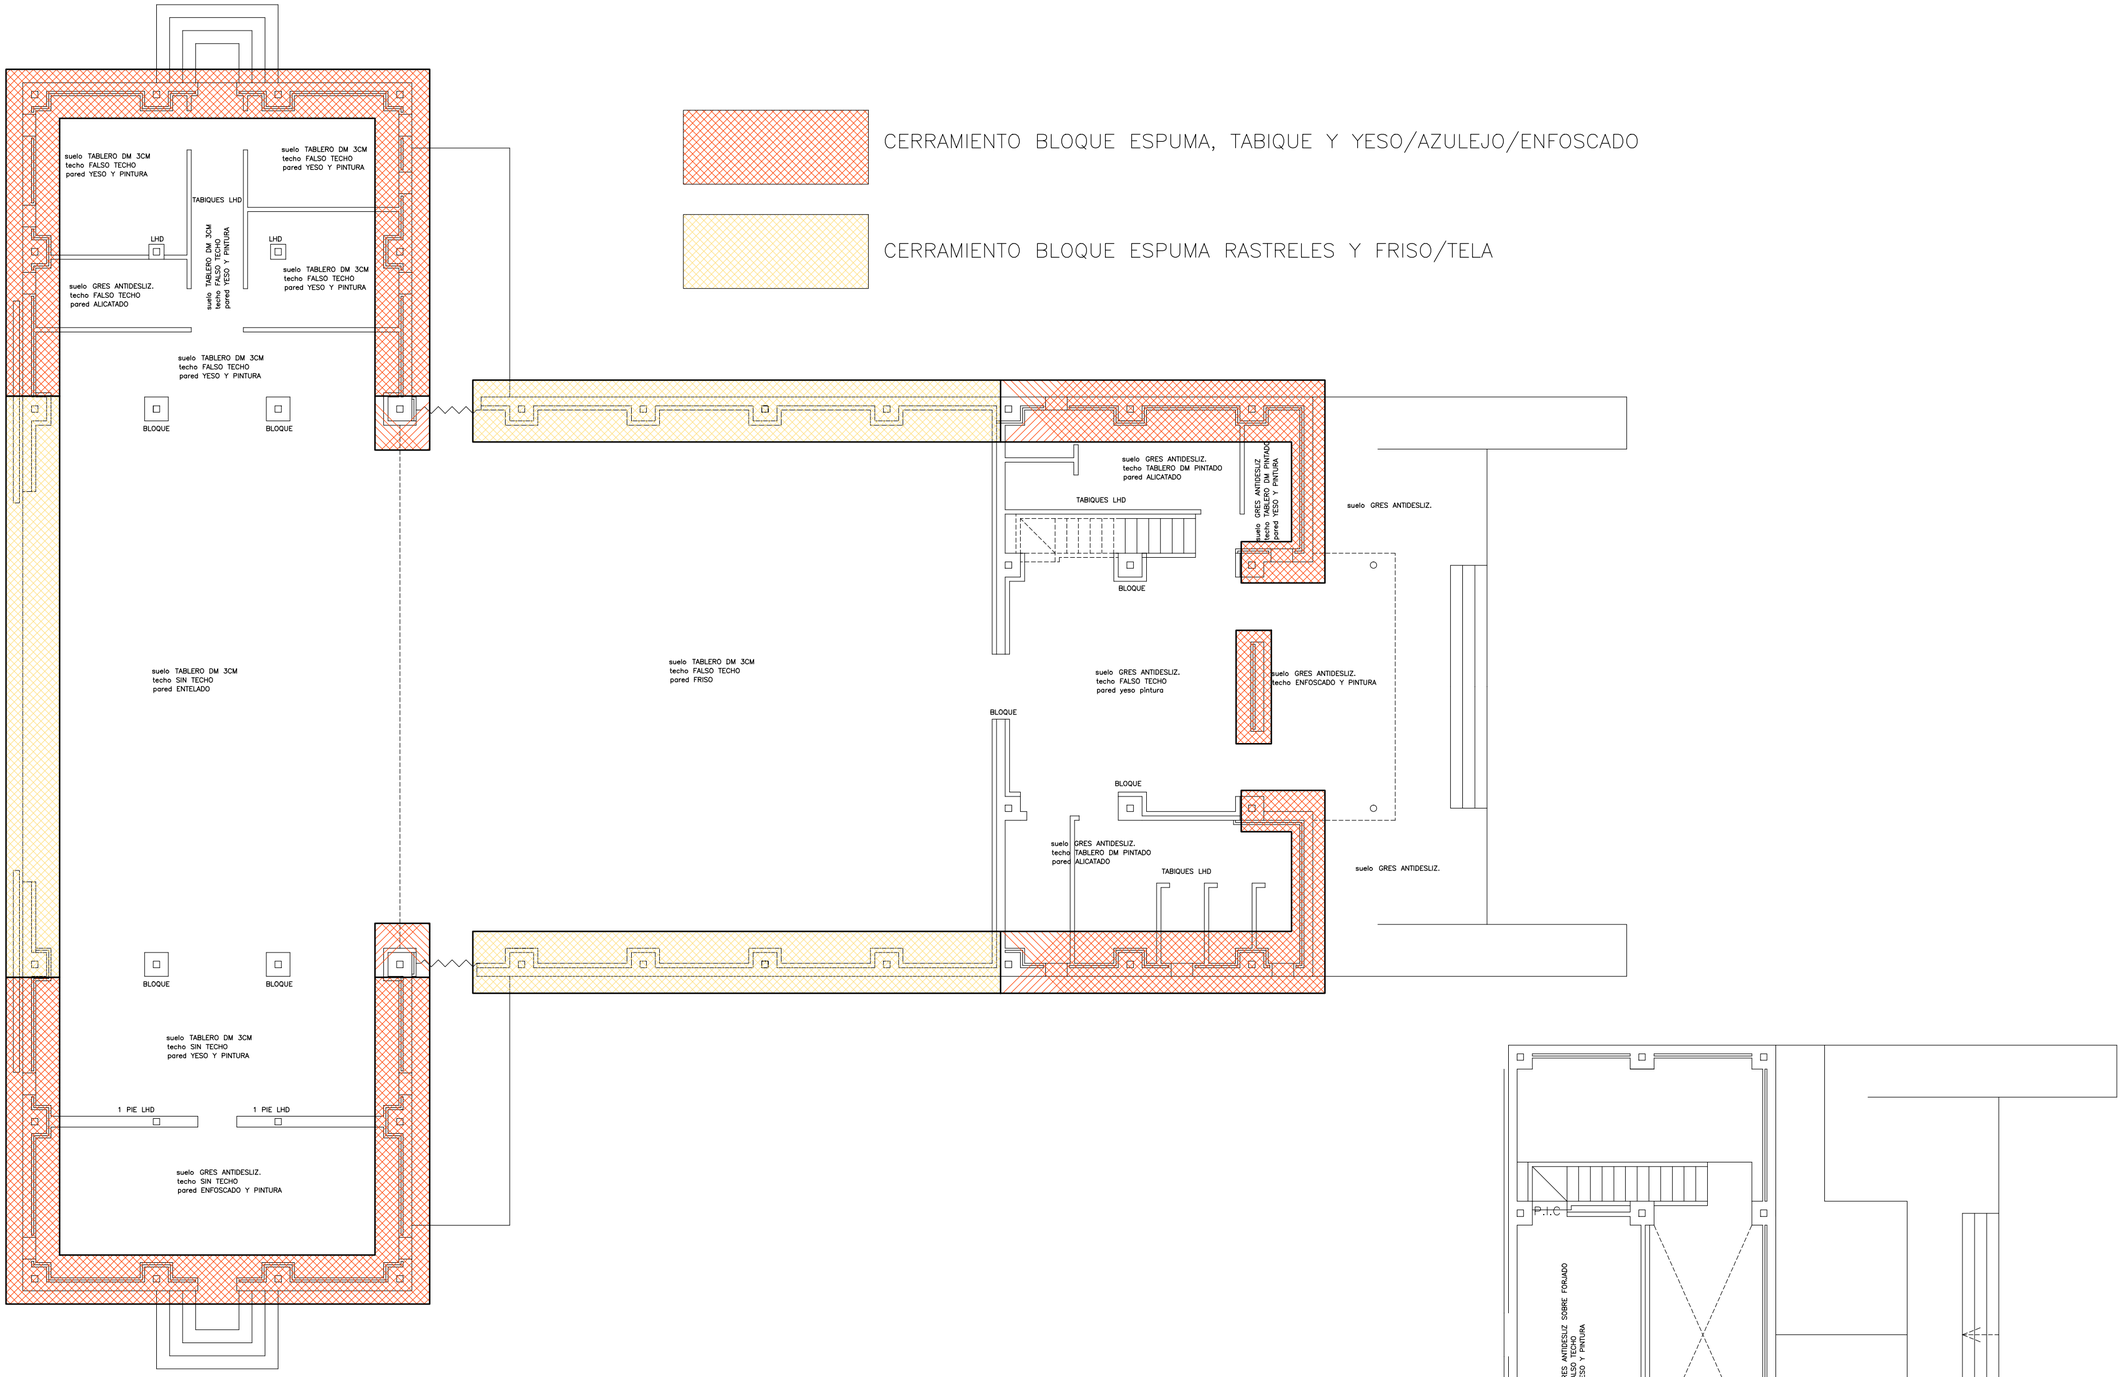

ACABADOS Y CERRAMIENTOS

PLANO Nº	8
ESCALA	1:100
TAMAÑO	A-2
FECHA	MAYO 2016

AYUNTAMIENTO SOTO DEL REAL - SERVICIOS TECNICOS

PROYECTO DE EJECUCION

EDIFICIO POLIVALENTE DE PROMOCION TURISTICA Y CULTURAL

AVENIDA DE CHOZAS (M-611) Nº 2 - EQUIPAMIENTO PÚBLICO