


2D: later1



2D: 12



2D: 13

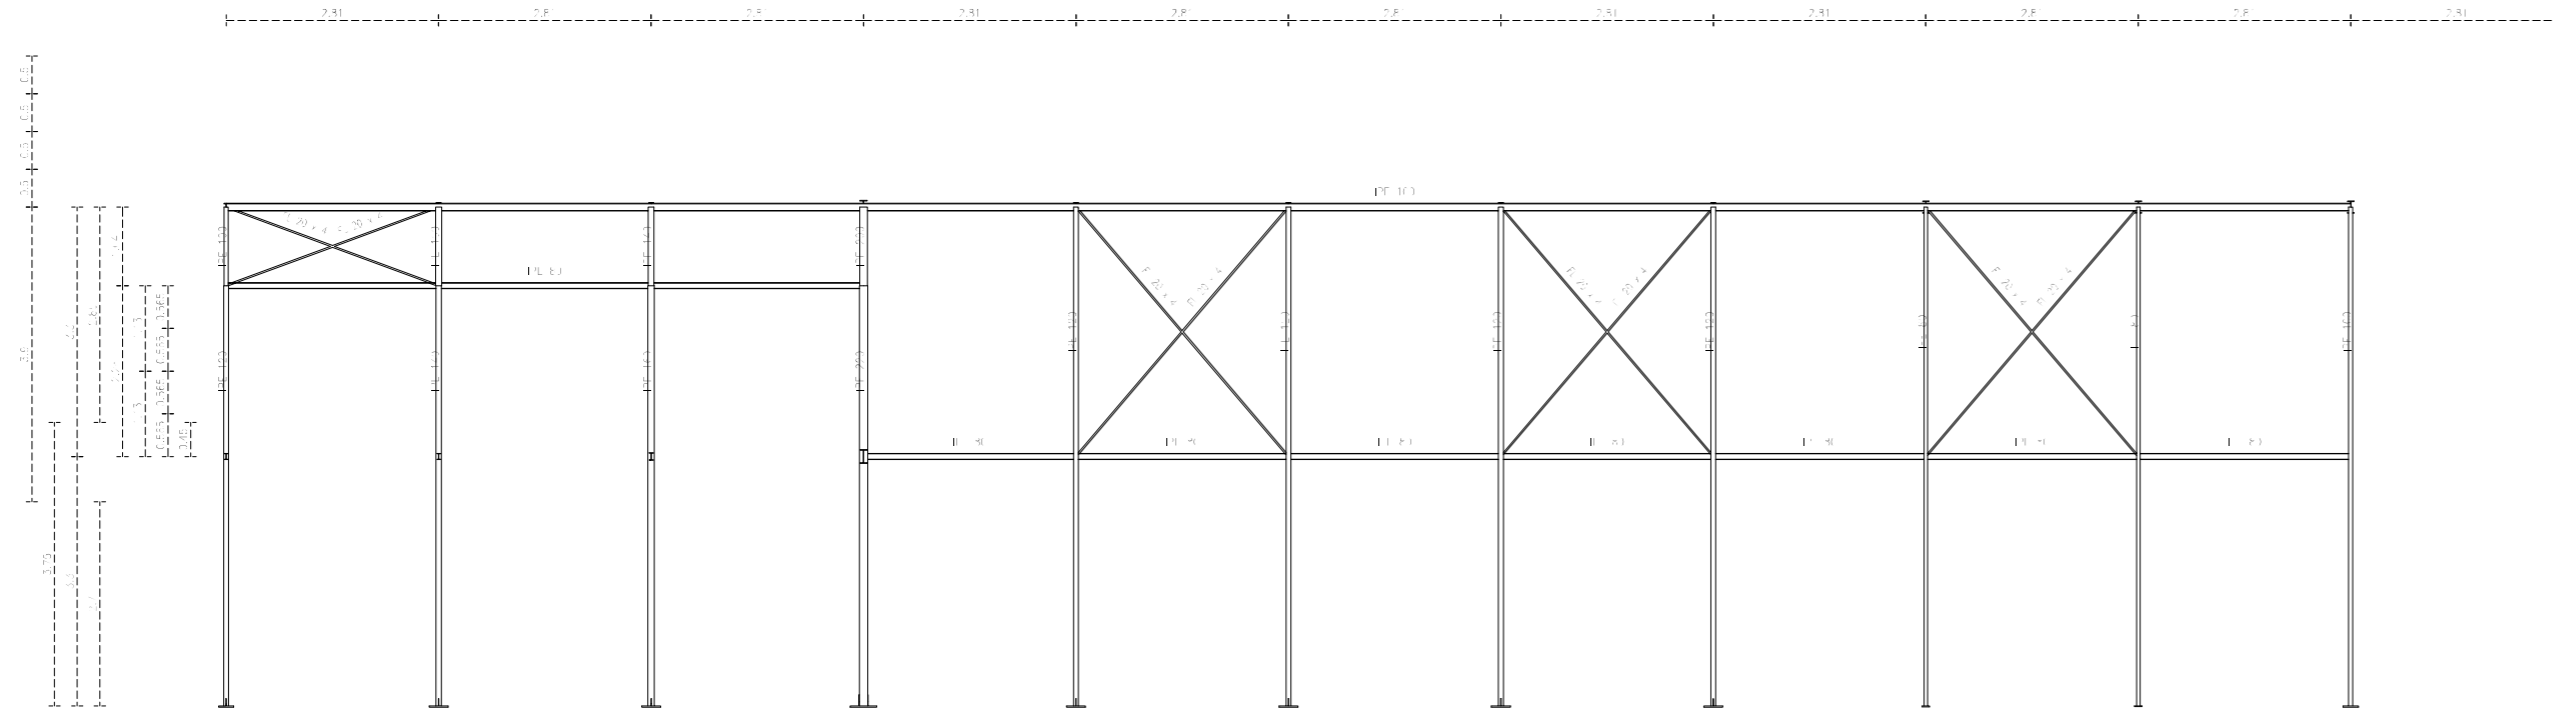

TRANSVERSAL 1

TRANSVERSAL 2

TRANSVERSAL 3



PORTICOS 3

PLANO Nº 16

ESCALA 1:100

TAMAÑO A-2

FECHA MAYO 2016

AYUNTAMIENTO SOTO DEL REAL - SERVICIOS TECNICOS

PROYECTO DE EJECUCION
 EDIFICIO POLIVALENTE DE PROMOCION TURISTICA Y CULTURAL
 AVENIDA DE CHOZAS (M-611) Nº 2 - EQUIPAMIENTO PÚBLICO