




SECCIÓN S 1-S 1'

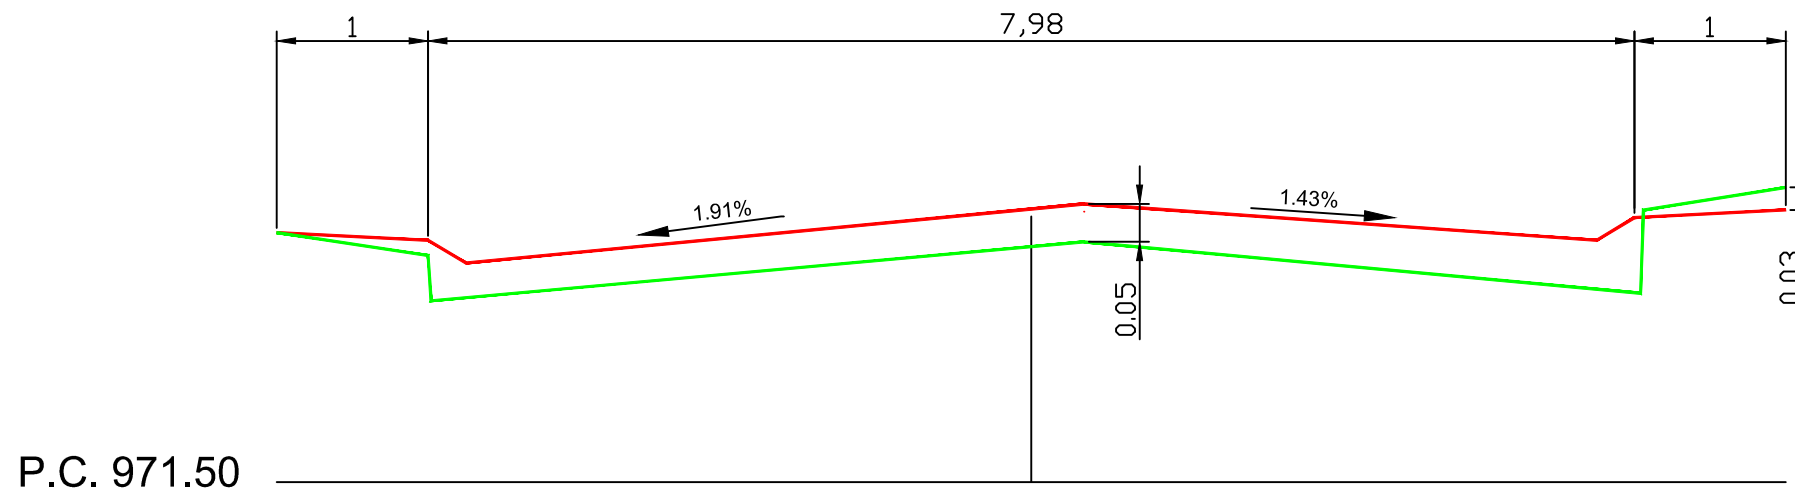

- LEYENDA
- TERRENO ACTUAL
 - PROYECTADO

SECCIÓN S 2-S 2'

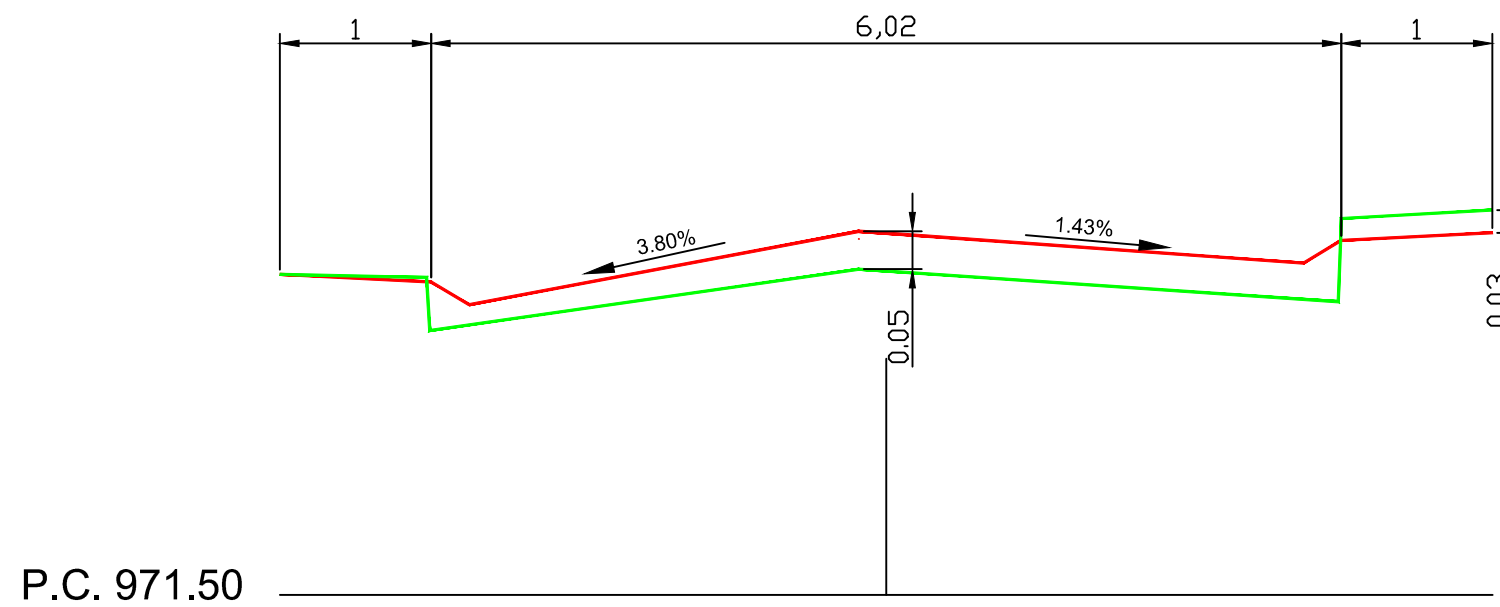

CLIENTE:	EMPRESA CONSTRUCTORA:	EL INGENIERO AUTOR DEL PROYECTO:	PROVINCIA:	TÍTULO DEL PROYECTO:	ESCALA:	PLANO:	Nº PLANO:	FECHA:
AYUNTAMIENTO SOTO DEL REAL			MADRID	URBANIZACIÓN PRADO CIRUELO	EH=1/50 EV=1/10 (ESCALAS EN DIN A3)	PERFILES TRANSVERSALES	5	OCTUBRE-2016
							HOJA: 1 de 5	