




SECCIÓN S 5-S 5'

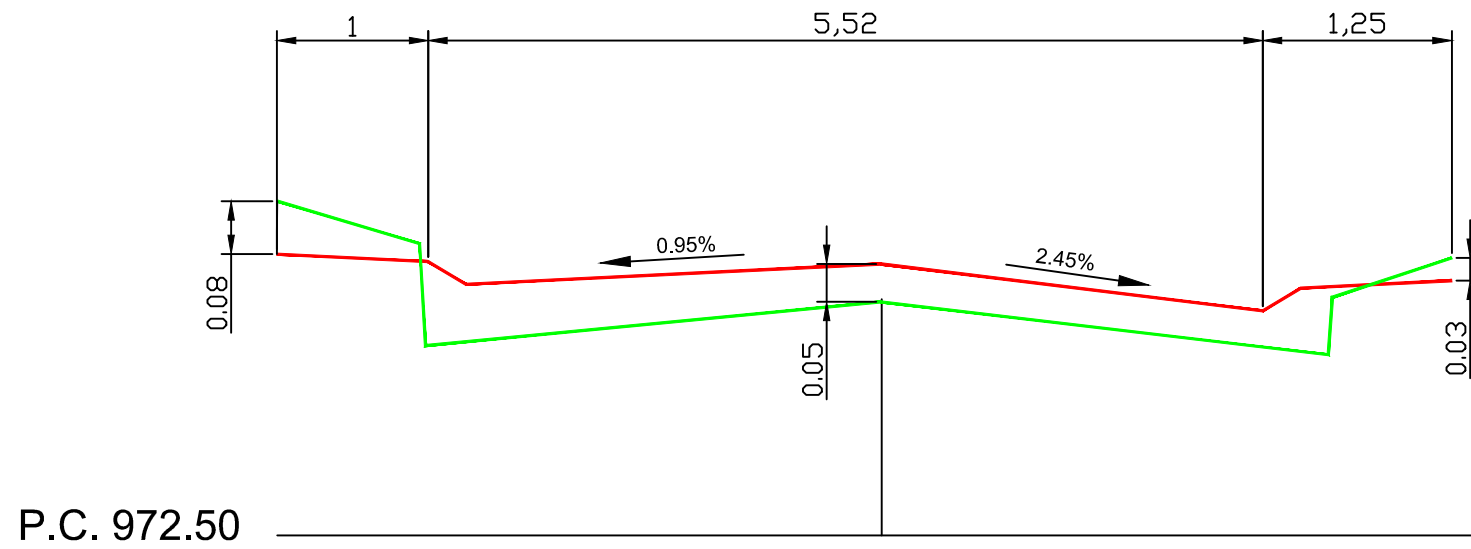

- LEYENDA
- TERRENO ACTUAL
 - PROYECTADO

SECCIÓN S 6-S 6'

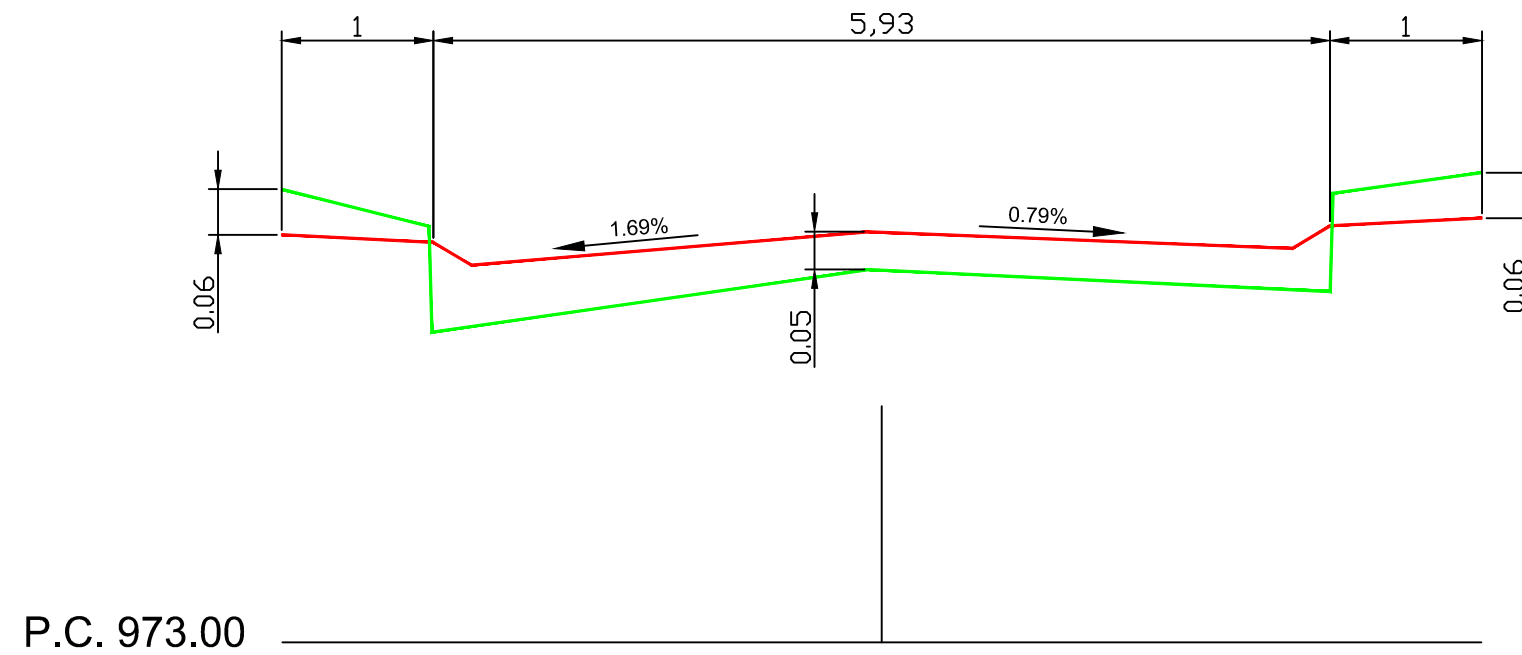

| | | | | | | | | |
|----------------------------|--|----------------------------------|------------|----------------------------|---|------------------------|-----------------|--------------|
| CLIENTE: | EMPRESA CONSTRUCTORA: | EL INGENIERO AUTOR DEL PROYECTO: | PROVINCIA: | TÍTULO DEL PROYECTO: | ESCALA: | PLANO: | Nº PLANO: | FECHA: |
| AYUNTAMIENTO SOTO DEL REAL |  | | MADRID | URBANIZACIÓN PRADO CIRUELO | EH=1/50 EV=1/10 (ESCALAS EN DIN A3) | PERFILES TRANSVERSALES | 5 | OCTUBRE-2016 |
| | | | | | | | HOJA: 2 de 5 | |