




SECCIÓN S 7-S 7'

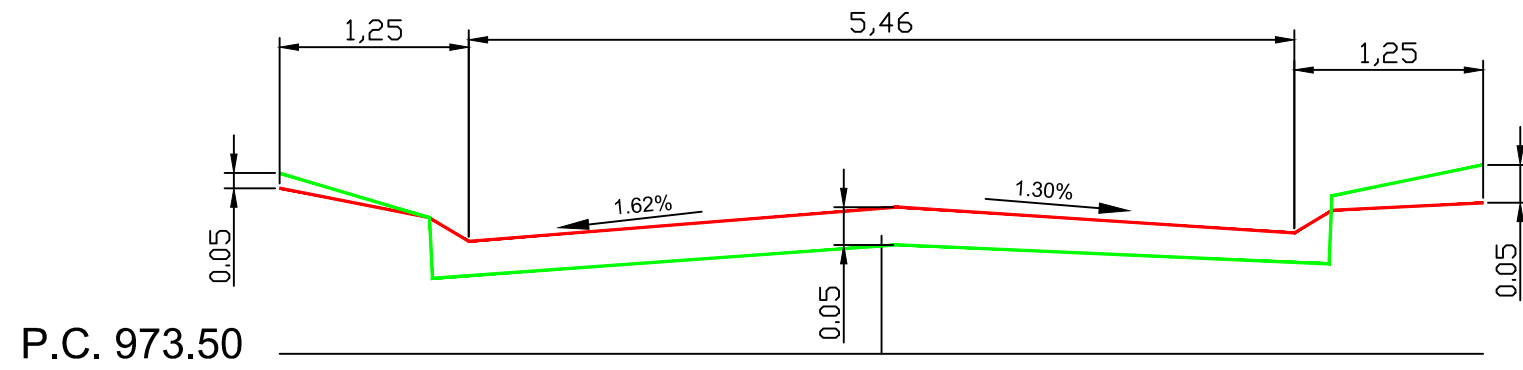

- LEYENDA
- TERRENO ACTUAL
 - PROYECTADO

SECCIÓN S 8-S 8'

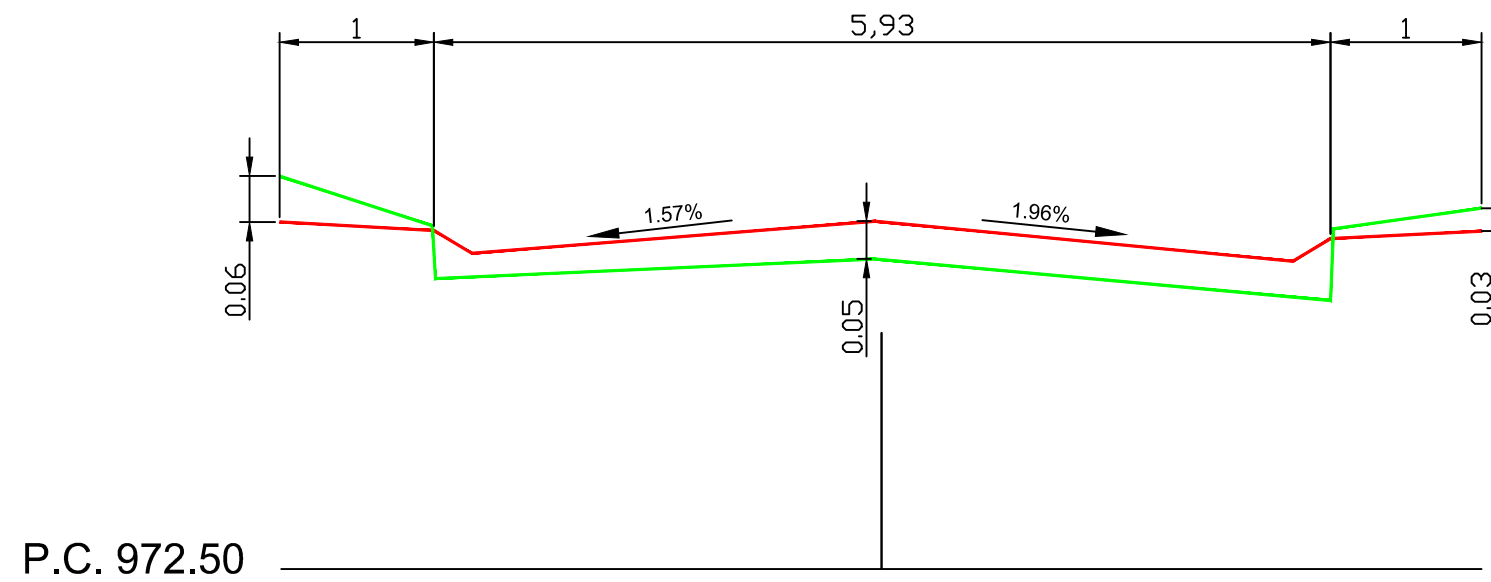

CLIENTE: AYUNTAMIENTO SOTO DEL REAL	EMPRESA CONSTRUCTORA: 	EL INGENIERO AUTOR DEL PROYECTO	PROVINCIA: MADRID	TÍTULO DEL PROYECTO: URBANIZACIÓN PRADO CIRUELO	ESCALA: EH=1/50 EV=1/10 (ESCALAS EN DIN A3)	PLANO: PERFILES TRANSVERSALES	Nº PLANO: 5 HOJA: 4 de 5	FECHA: OCTUBRE-2016
---	---	---------------------------------	----------------------	---	--	---	-----------------------------------	------------------------