


SECCIÓN TIPO ACERADO

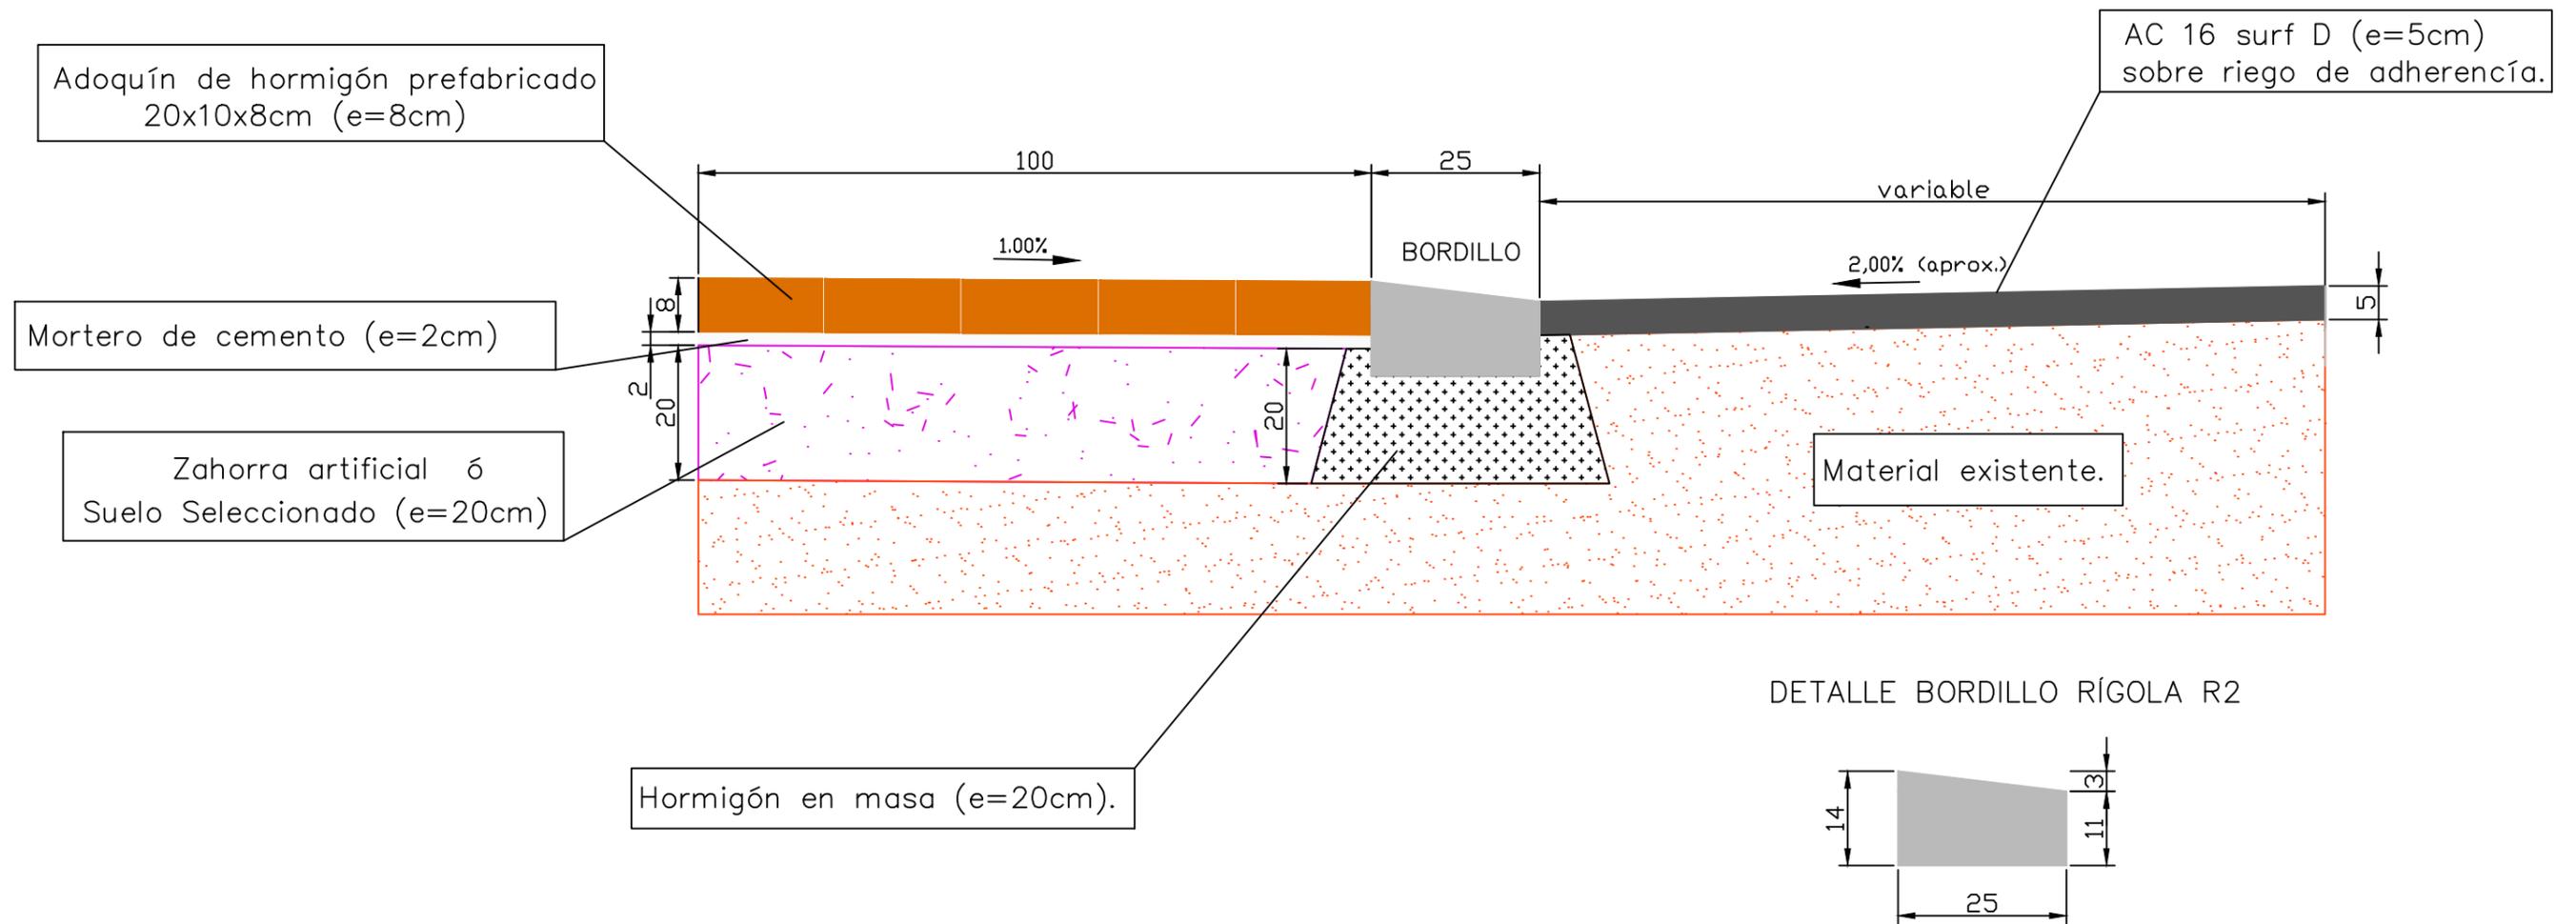

CLIENTE: AYUNTAMIENTO SOTO DEL REAL	EMPRESA CONSTRUCTORA: 	EL INGENIERO AUTOR DEL PROYECTO:	PROVINCIA: MADRID	TÍTULO DEL PROYECTO: URBANIZACIÓN PRADO CIRUELO	ESCALA: 1/10 (ESCALAS EN DIN A3)	PLANO: DETALLES DE URBANIZACION	Nº PLANO: 6 HOJA: 1 de 1	FECHA: OCTUBRE-2016
---	---	----------------------------------	----------------------	---	--	---	-----------------------------------	------------------------