


1

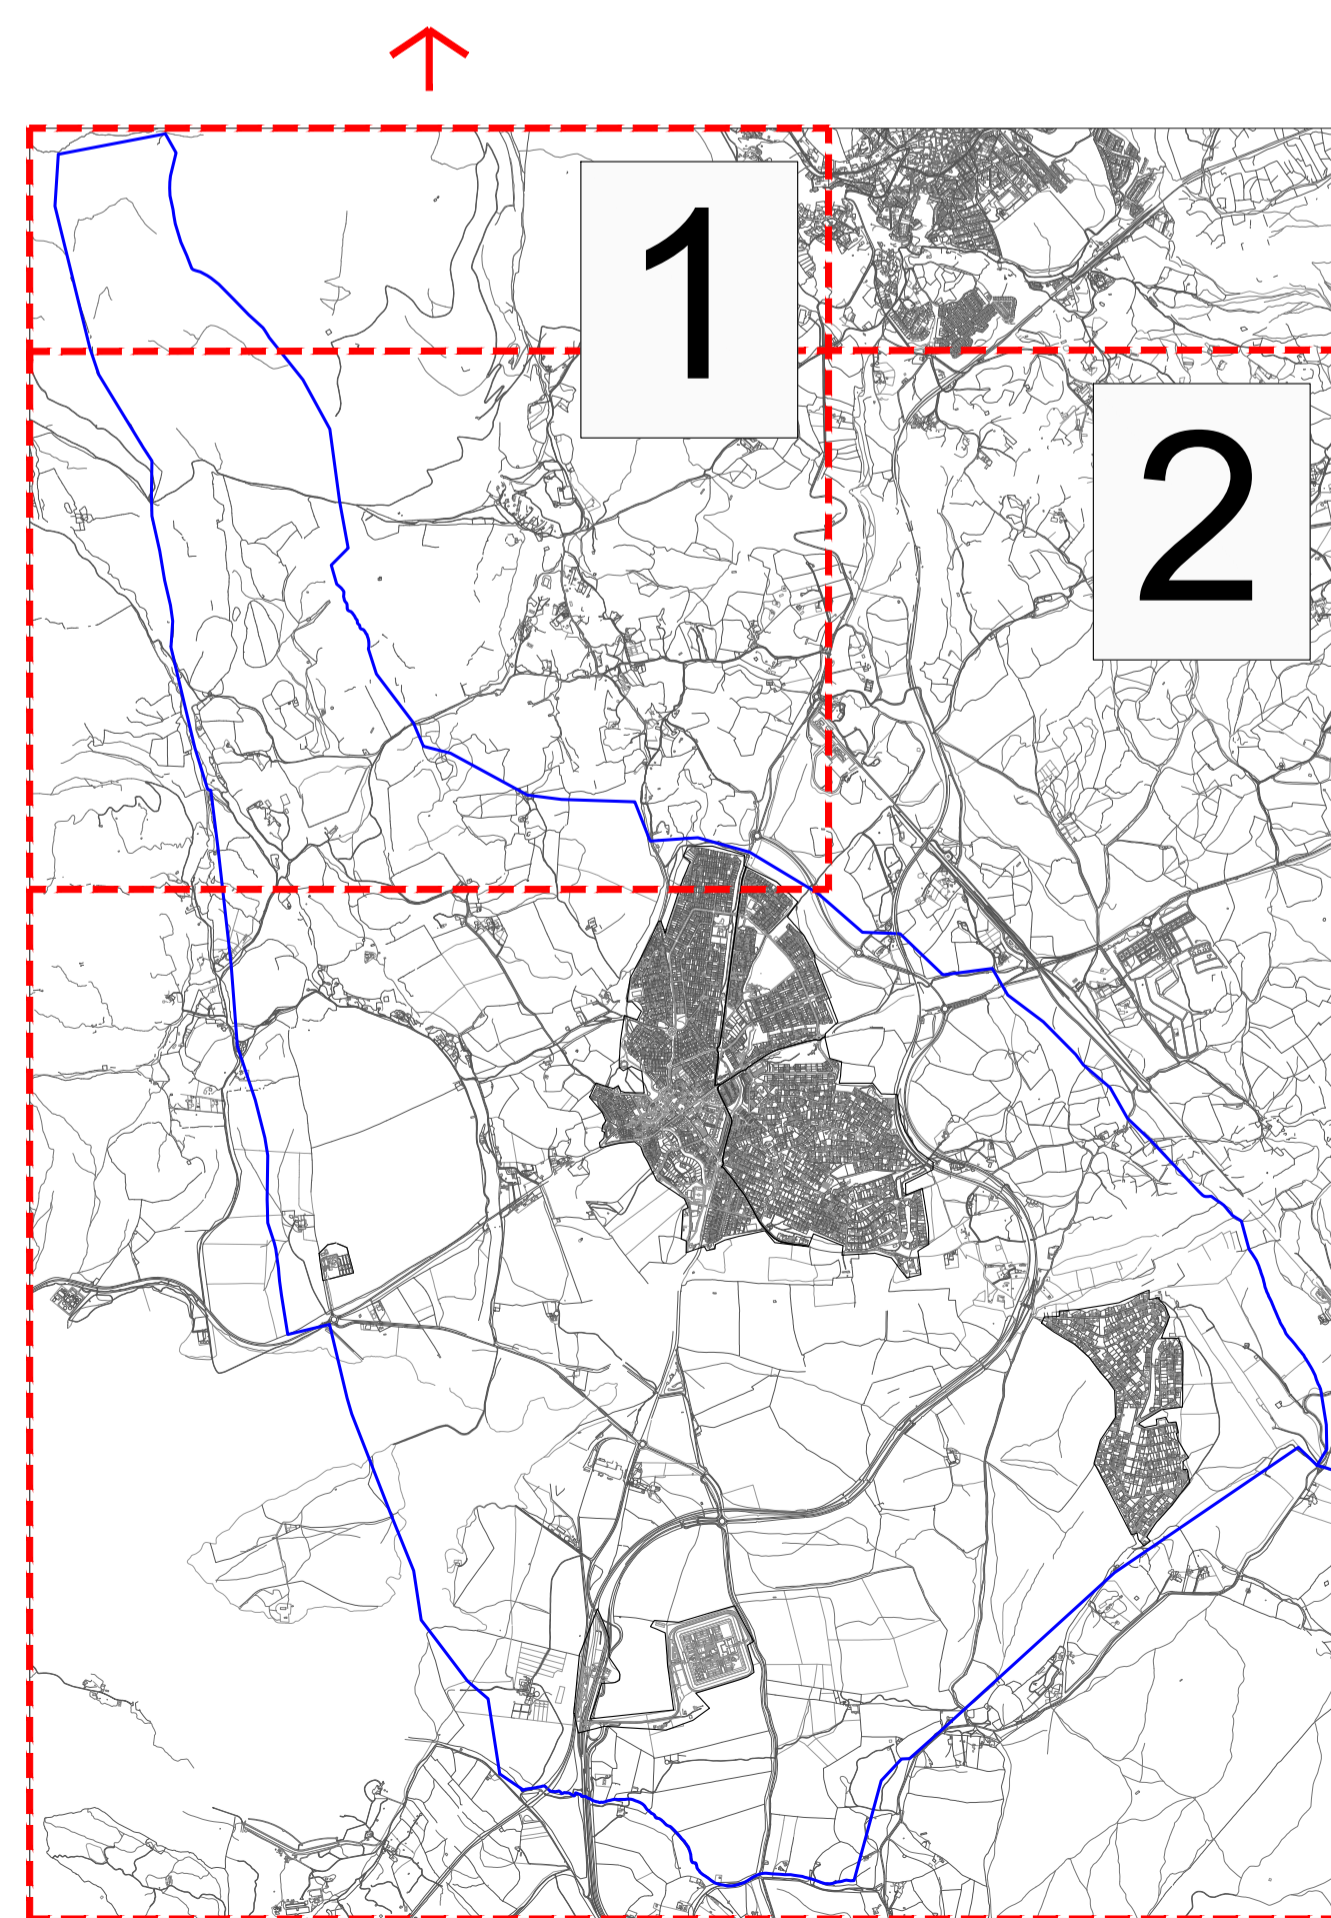

2




1

2

LEYENDA

- Límite Término Municipal
- Carretera Autonómica
- Ferrocarril
- Ferrocarril Alta Velocidad
- Arroyo
- Vía Pecuaria
- Descansadero
- Línea Eléctrica Alta Tensión Aérea
- Línea Eléctrica Alta Tensión Soterrada
- Subestación Eléctrica
- Estación de tratamiento de agua potable
- Estación depuradora de aguas residuales

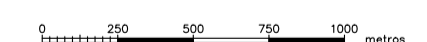

PLAN GENERAL DE SOTO DEL REAL (Madrid)

DOCUMENTO DE AVANCE
PLANOS DE INFORMACIÓN JUNIO 2021

CARACTERÍSTICAS GENERALES DEL MUNICIPIO	1
ORTOFOTO.	03
	NÚMERO
	ESCALA 1 / 20.000

Promotor: Excmo. Ayuntamiento Soto del Real

Equipo redactor: sitemas arquitectura, s.l.