

FIGURA:
SISTEMA HIDRAULICO

Cacera activa	Cacera ?
Fanal	Fanal
Cacera	Cacera

Fernando Colmenarejo Garcia
Cristina Rovira Duque
Rosario Gómez Osuna
Alfonso Pozuelo Ruano



ESCALA: 1/25.000
SOTO DEL REAL

HOJA
509

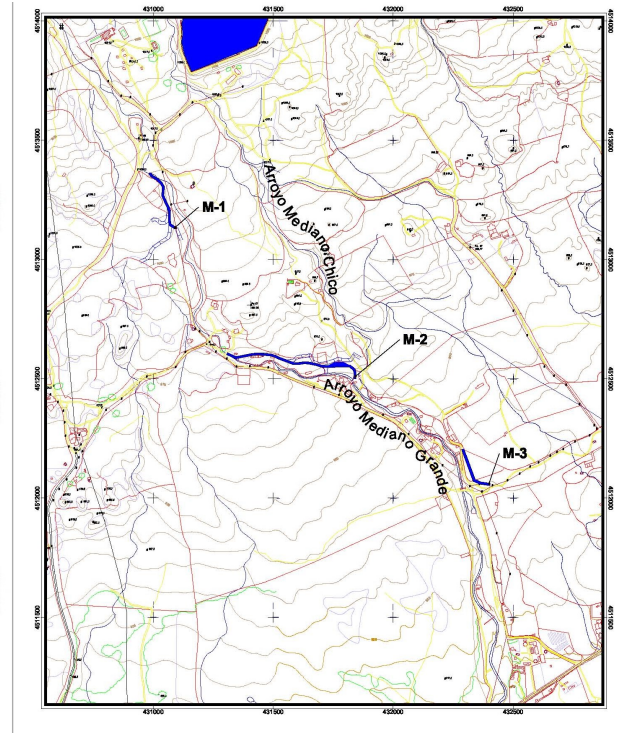


FIGURA: 4
SITUACIÓN MOLINOS

	Fernando Colmenarejo Garcia Cristina Rovira Duque Rosario Gómez Osuna Alfonso Pozuelo Ruano	ESCALA: 1/10.000	HOJA 509
--	--	---------------------	-------------

CATÁLOGO DE BIENES Y ESPACIOS PROTEGIDOS
SOTO DEL REAL (Madrid)
PLANO ESPACIO HIDRÁULICO ARROYOS
MEDIANO GRANDE, MEDIANO CHICO Y SANTA ANA
Nº 10

Proyección: UTM, Datum: ETRS89
Fecha: Enero 2022
Fuente: Equipo A de Arqueología (2012),
*Chozas de la Sierra. La construcción del espacio
del agua en Soto del Real (Madrid).*

PROMOTOR:	EQUIPO REDACTOR:
Ayto. Soto del Real	Equipo Patrimonio Sierra