




AREA AFECTADA POR LA LEY CUENCA ALTA DEL MANZANARES

PG

PG

PP

PG

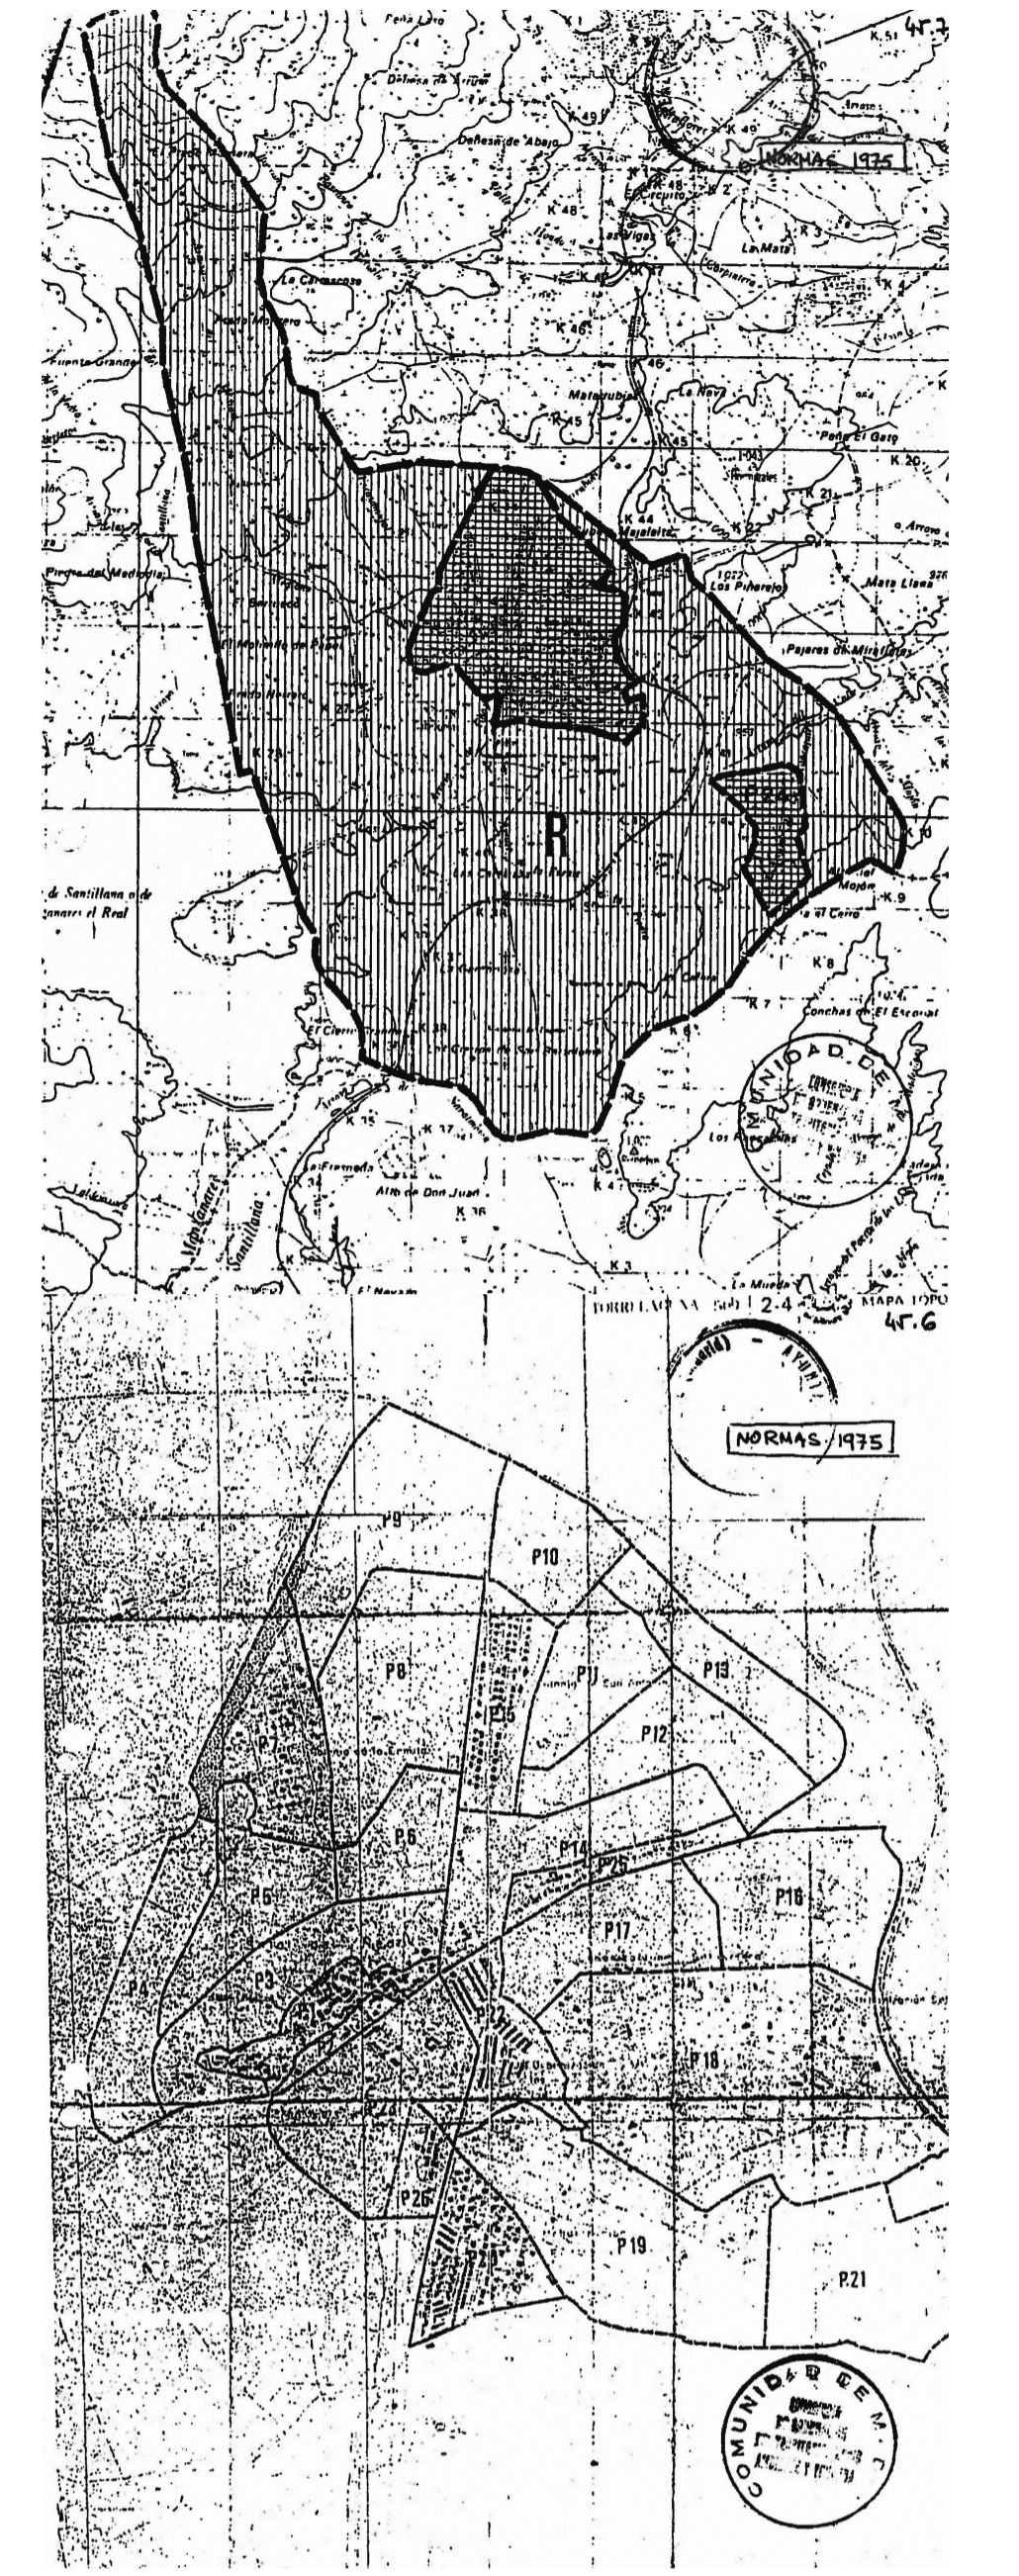

Planeamiento General año 1975

LEYENDA

- DELIMITACION DE TERMINO MUNICIPAL
- SUELO URBANO
- SUELO URBANIZABLE
- SUELO NO URBANIZABLE ESPECIALMENTE PROTEGIDO
- PROTECCION GANADERA PG
- PROTECCION POR LAS PECULIARIDADES DEL TERRENO PP
- LEY CUENCA ALTA DEL MANZANARES
- INSTALACIONES AISLADAS
- 1. LAS CABAÑAS
- 2. CAMPING MEDIANO
- 3. FABRICA
- 4. KARTING
- 5. CAMPING

PLAN GENERAL DE SOTO DEL REAL (Madrid)

DOCUMENTO DE AVANCE PLANOS DE INFORMACIÓN JUNIO 2021

PLANEAMIENTO	110 NÚMERO
NINS APROBADAS EN 1987. CLASIFICACIÓN DEL SUELO	
ESCALA 1 / 15.000	

<p>Excmo. Ayuntamiento Soto del Real</p>	<p>Sotomas arquitectura, s.l.</p>
--	-----------------------------------